


Entwurf von zwei neuen Hundeausläufen,  
und einem Geräteraum,  
im Bereich des alten Katzenaussengeheges.

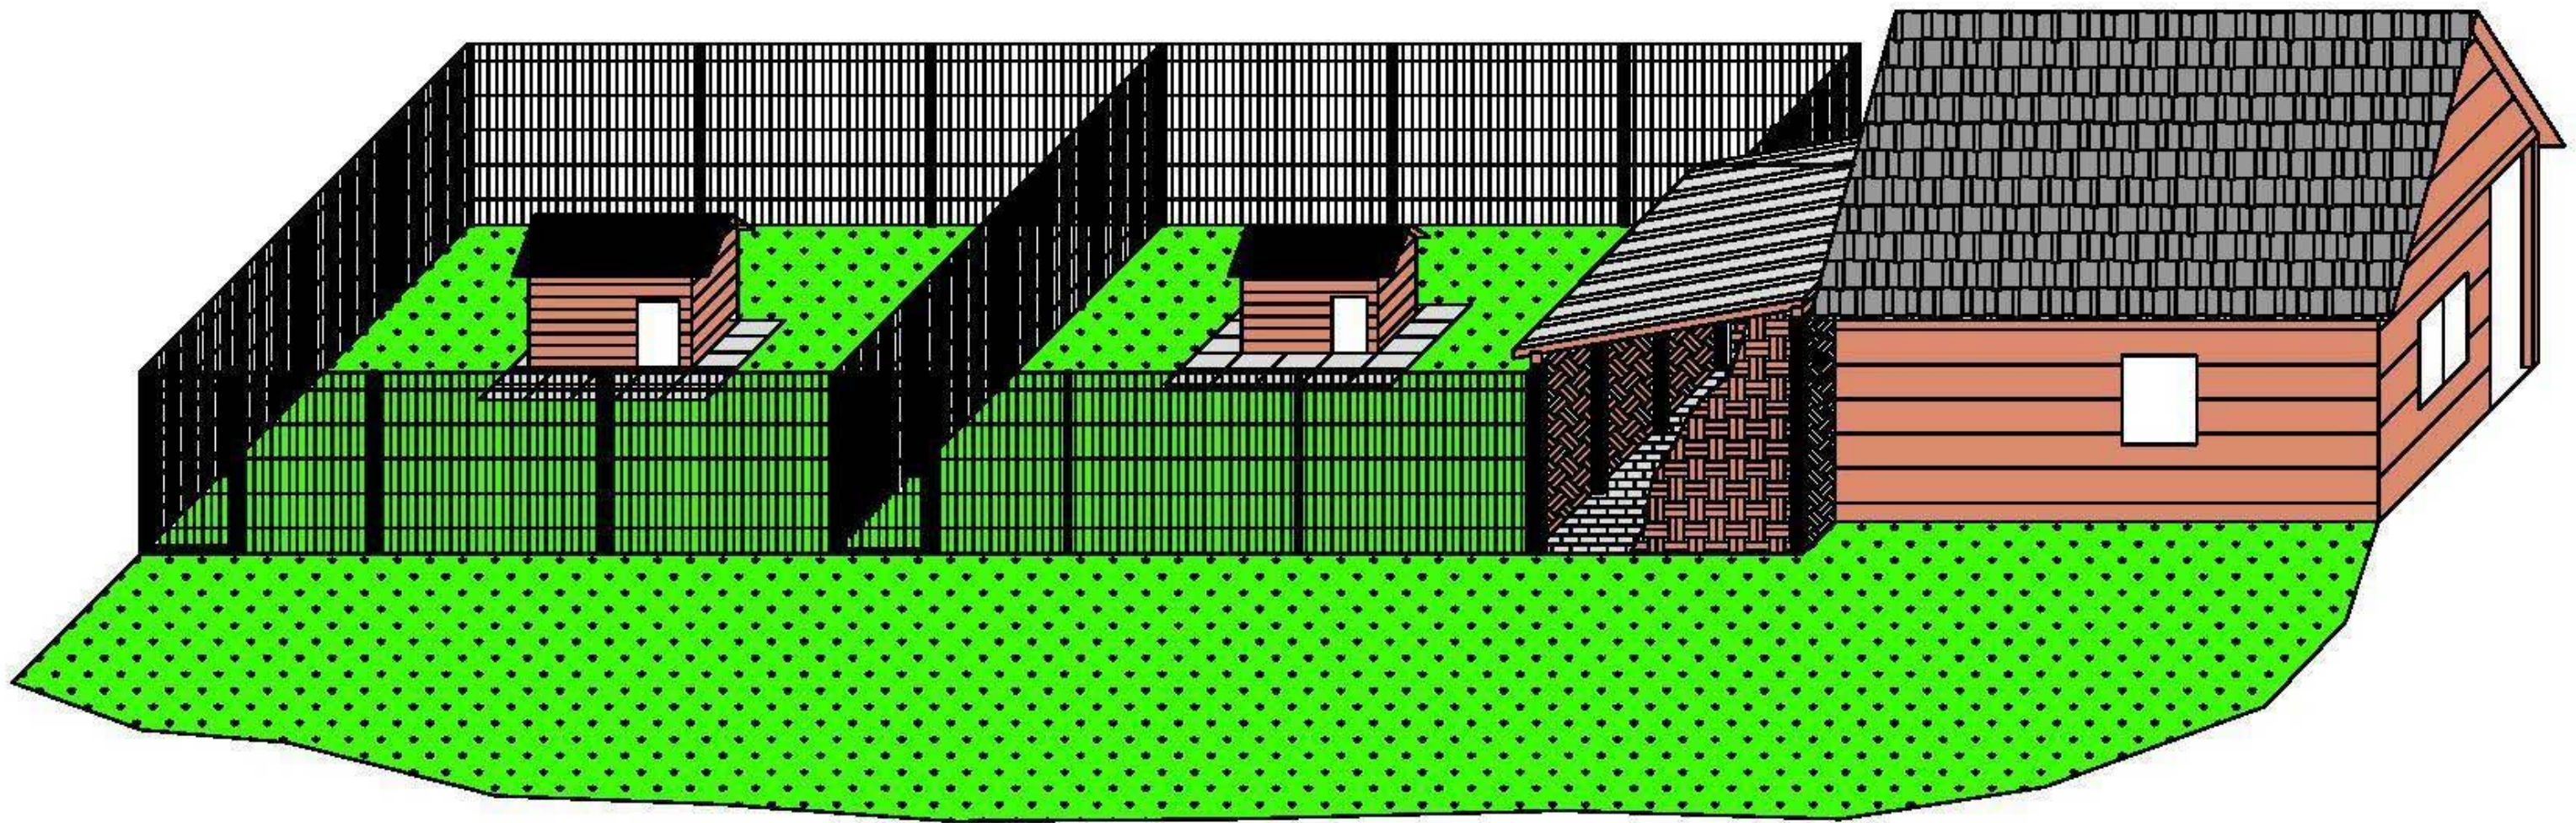

Größe der Gehege ca. 7 x 7 m ( ca. 50 m<sup>2</sup>).